




Наличник и добор из дерева или МДФ

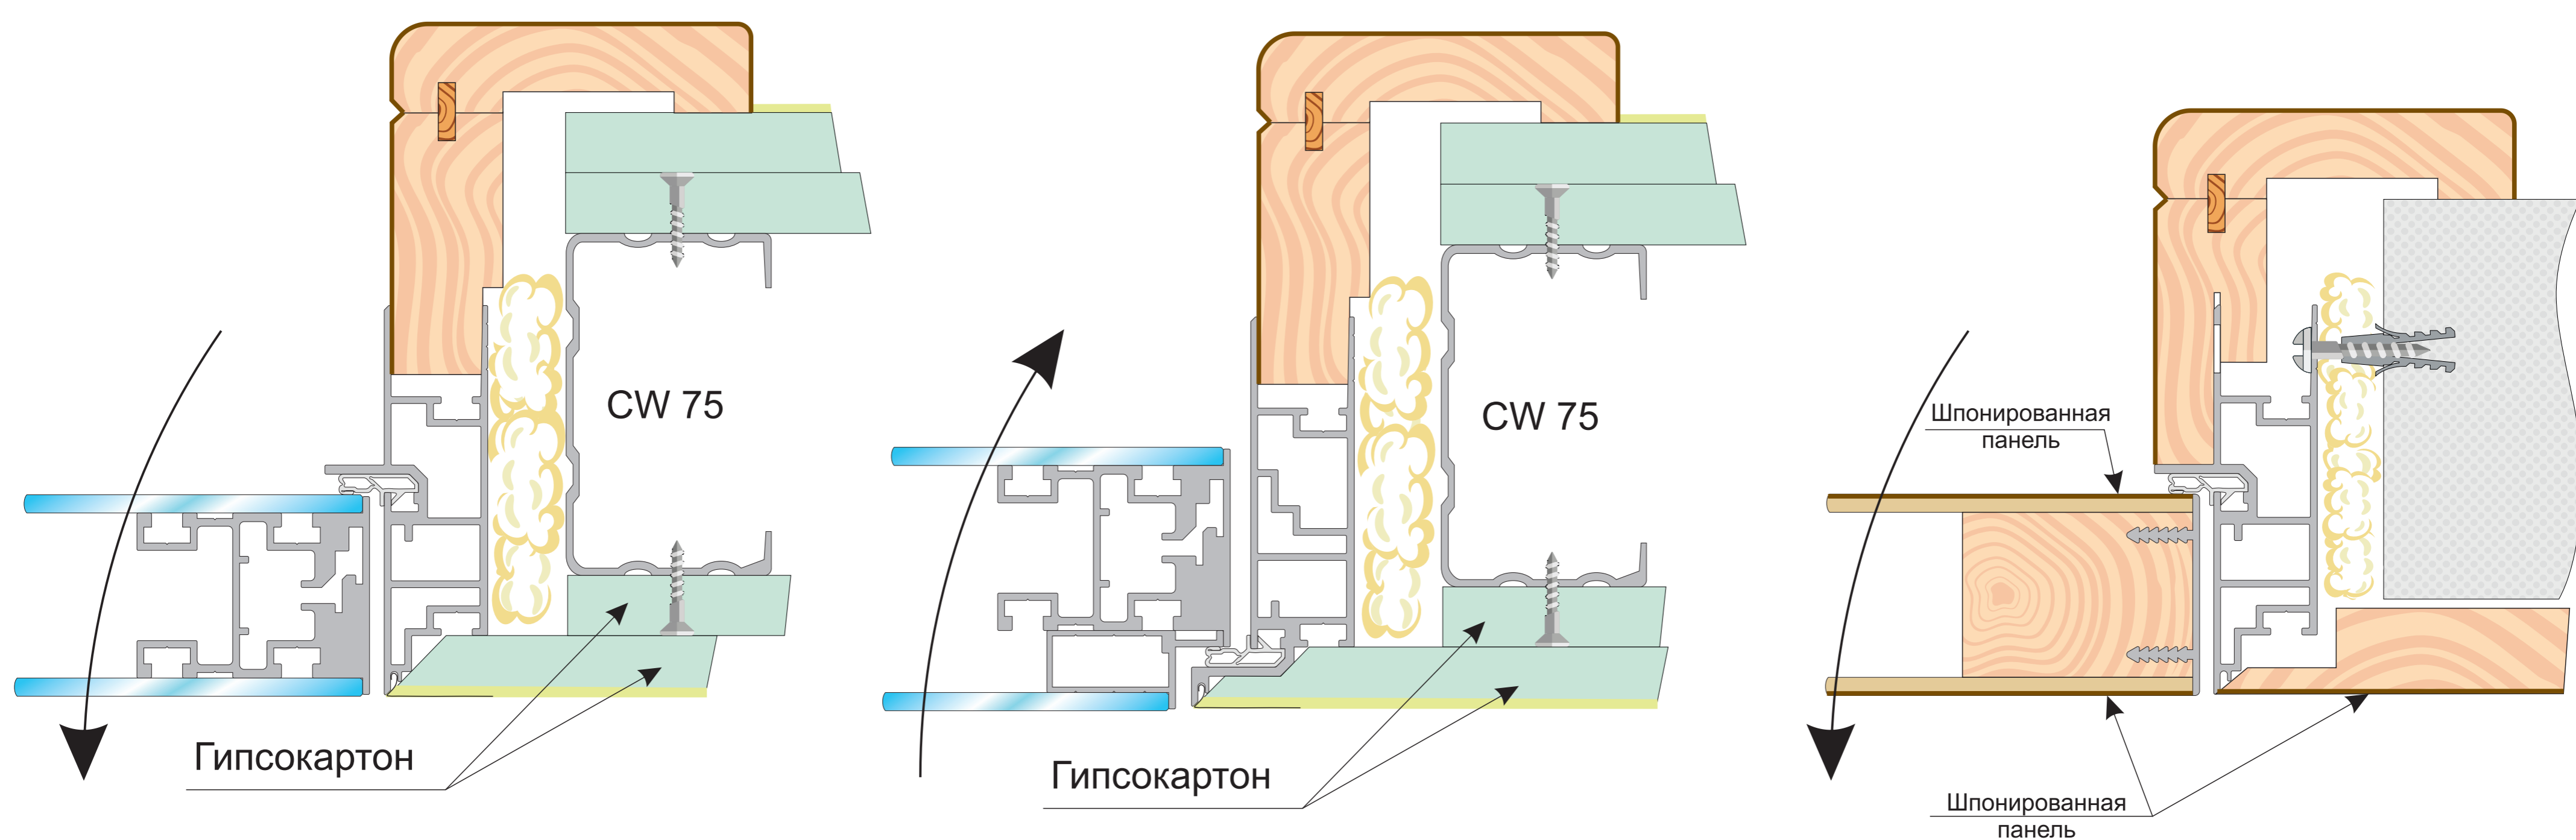

Добор алюминиевый, без наличника, примыкание к гипсокартону

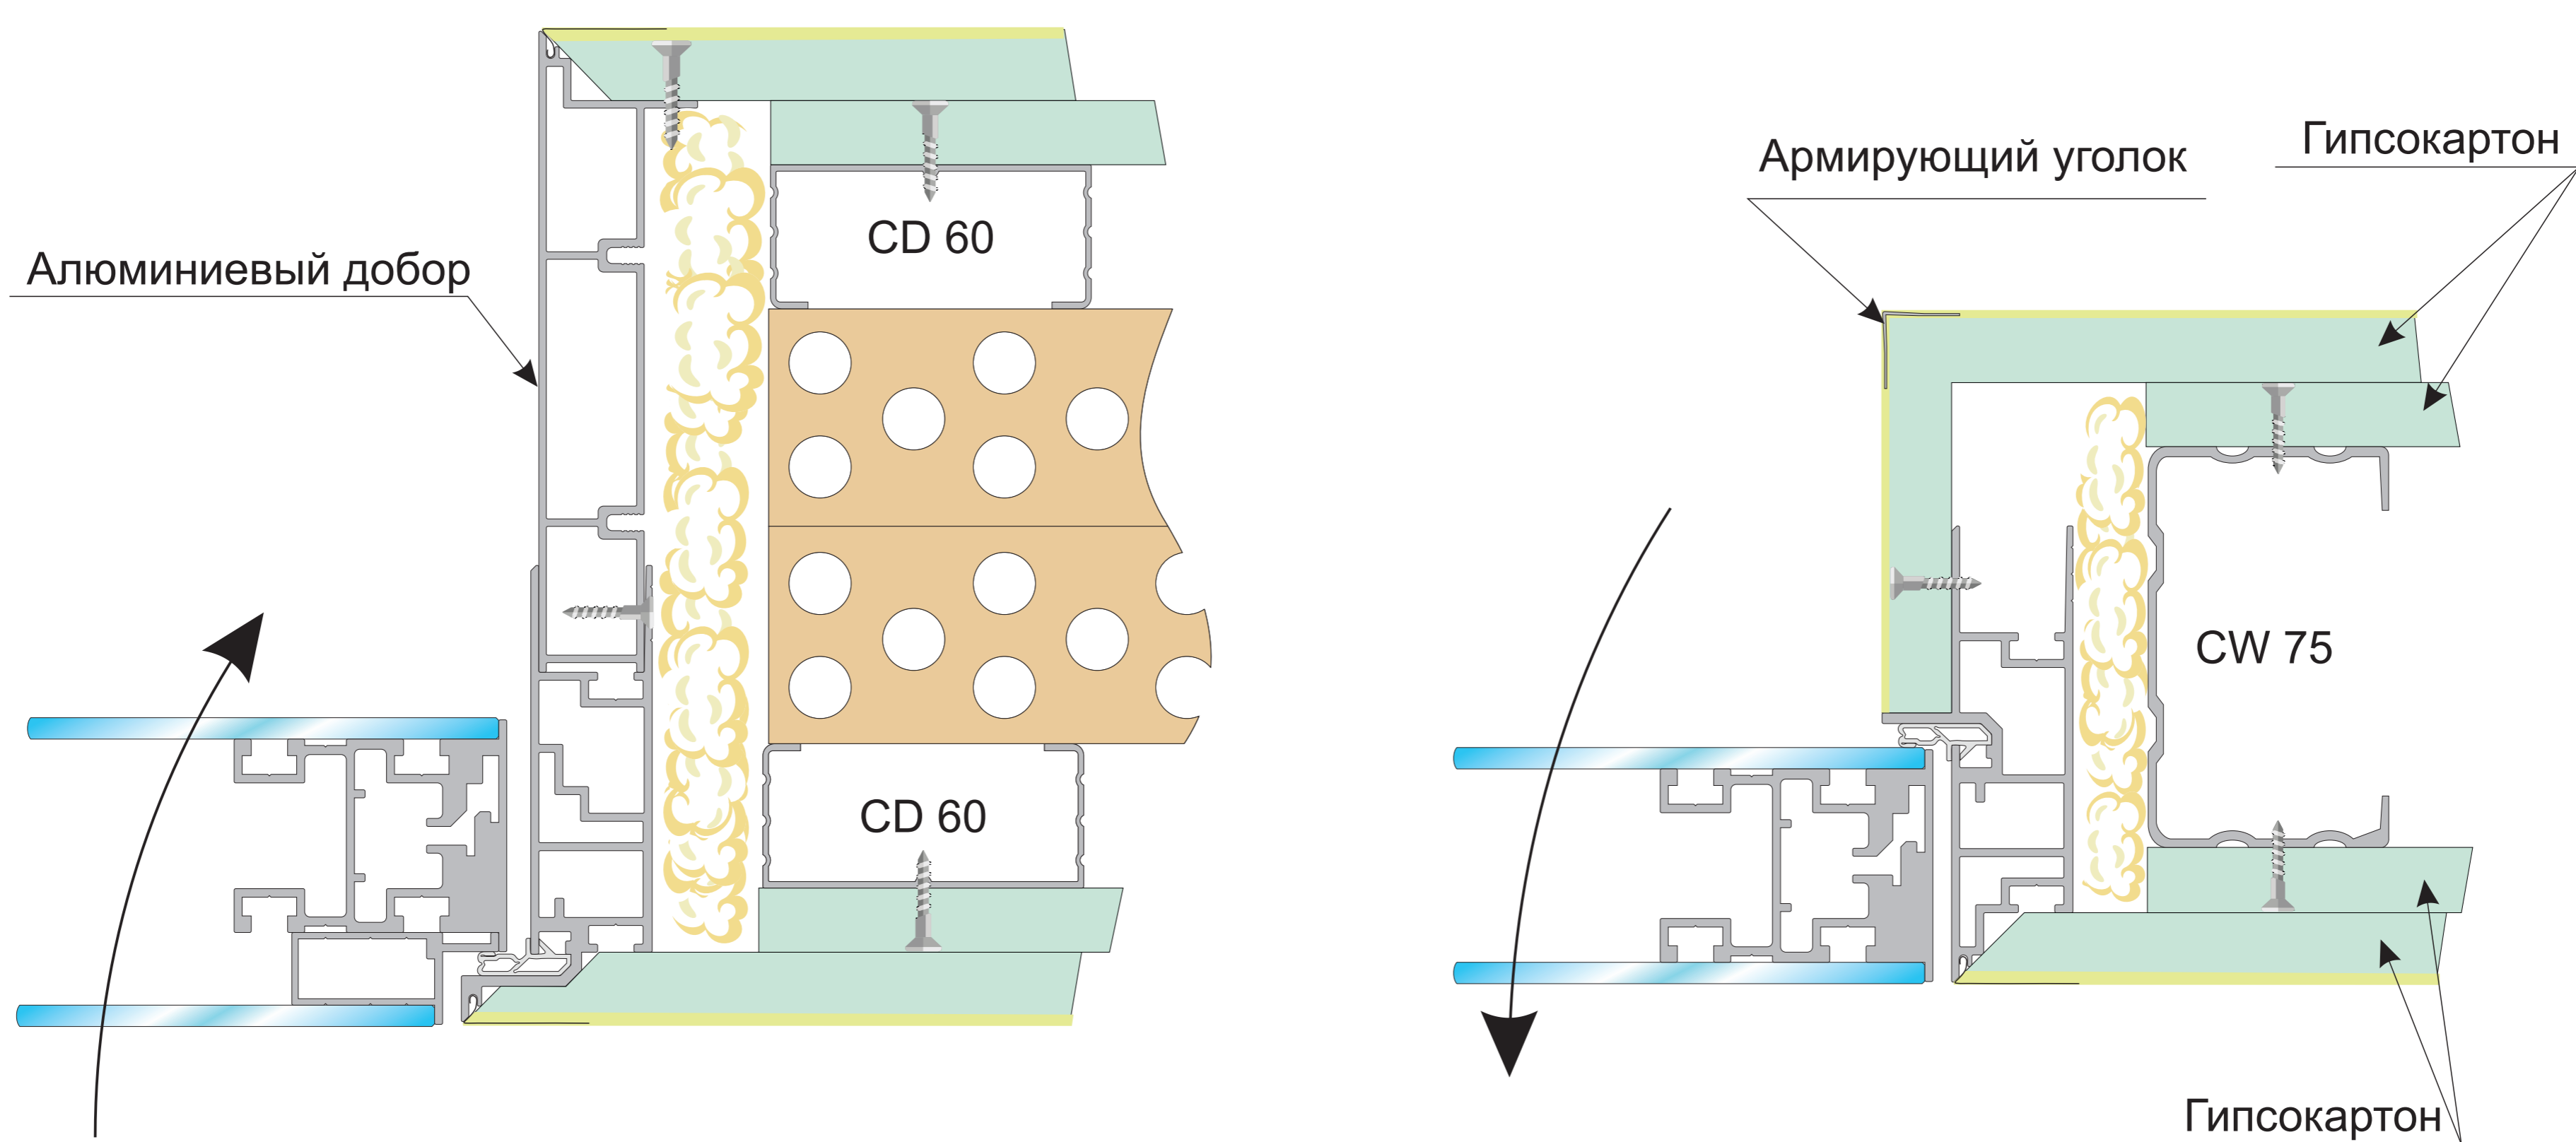

Добор алюминиевый, без наличника, стены штукатурены

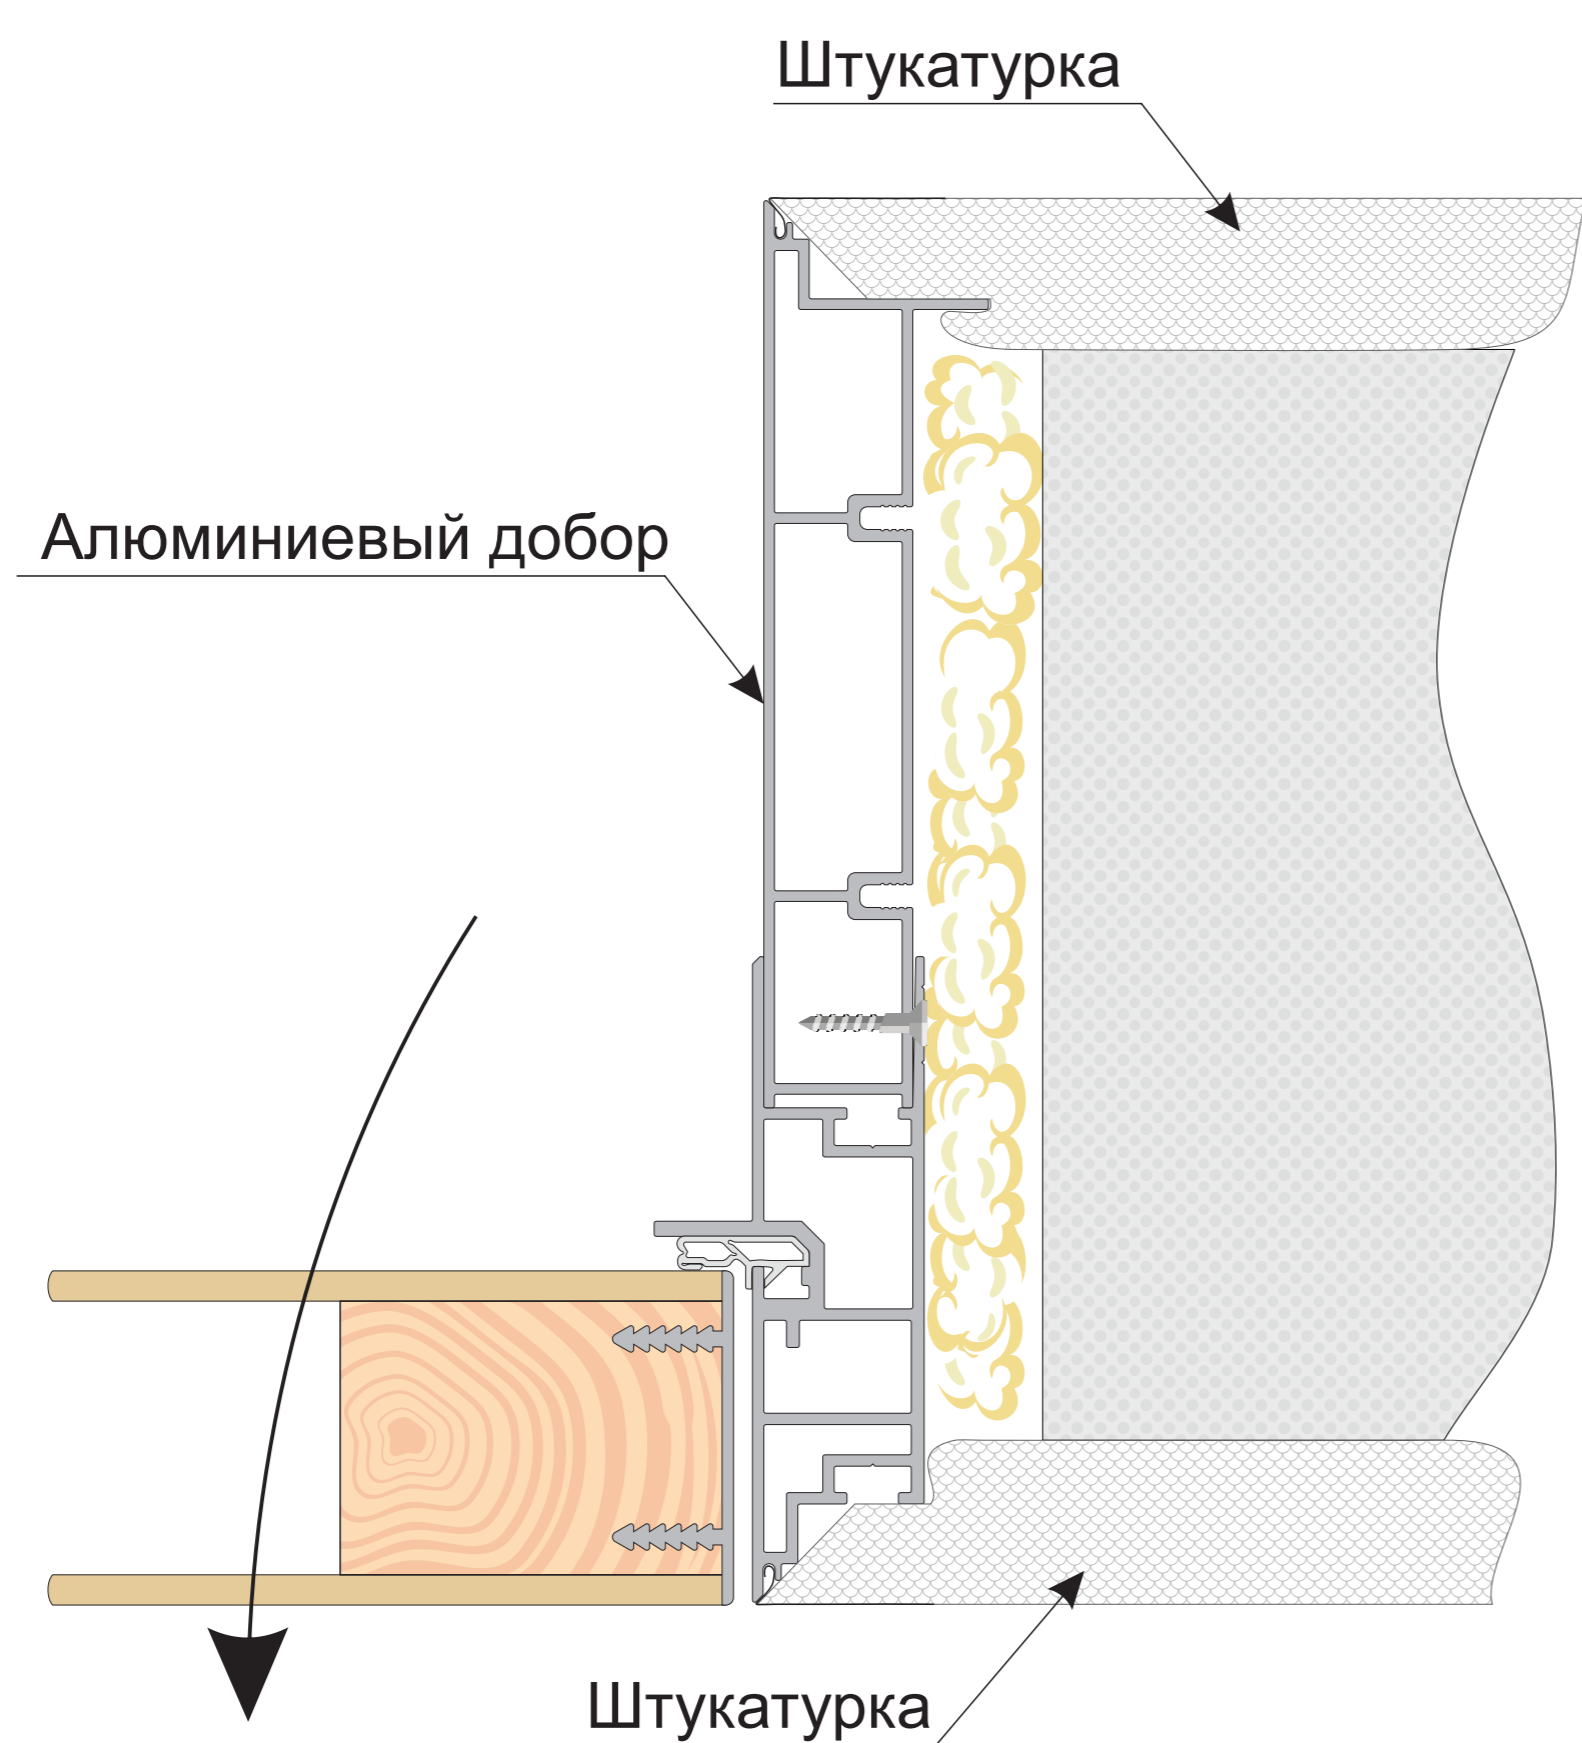

Добор алюминиевый, без наличника, примыкание к стеклянным панелям

